


# Volets du dernier étage.



# Volets du 1er et 2ème étage étage.

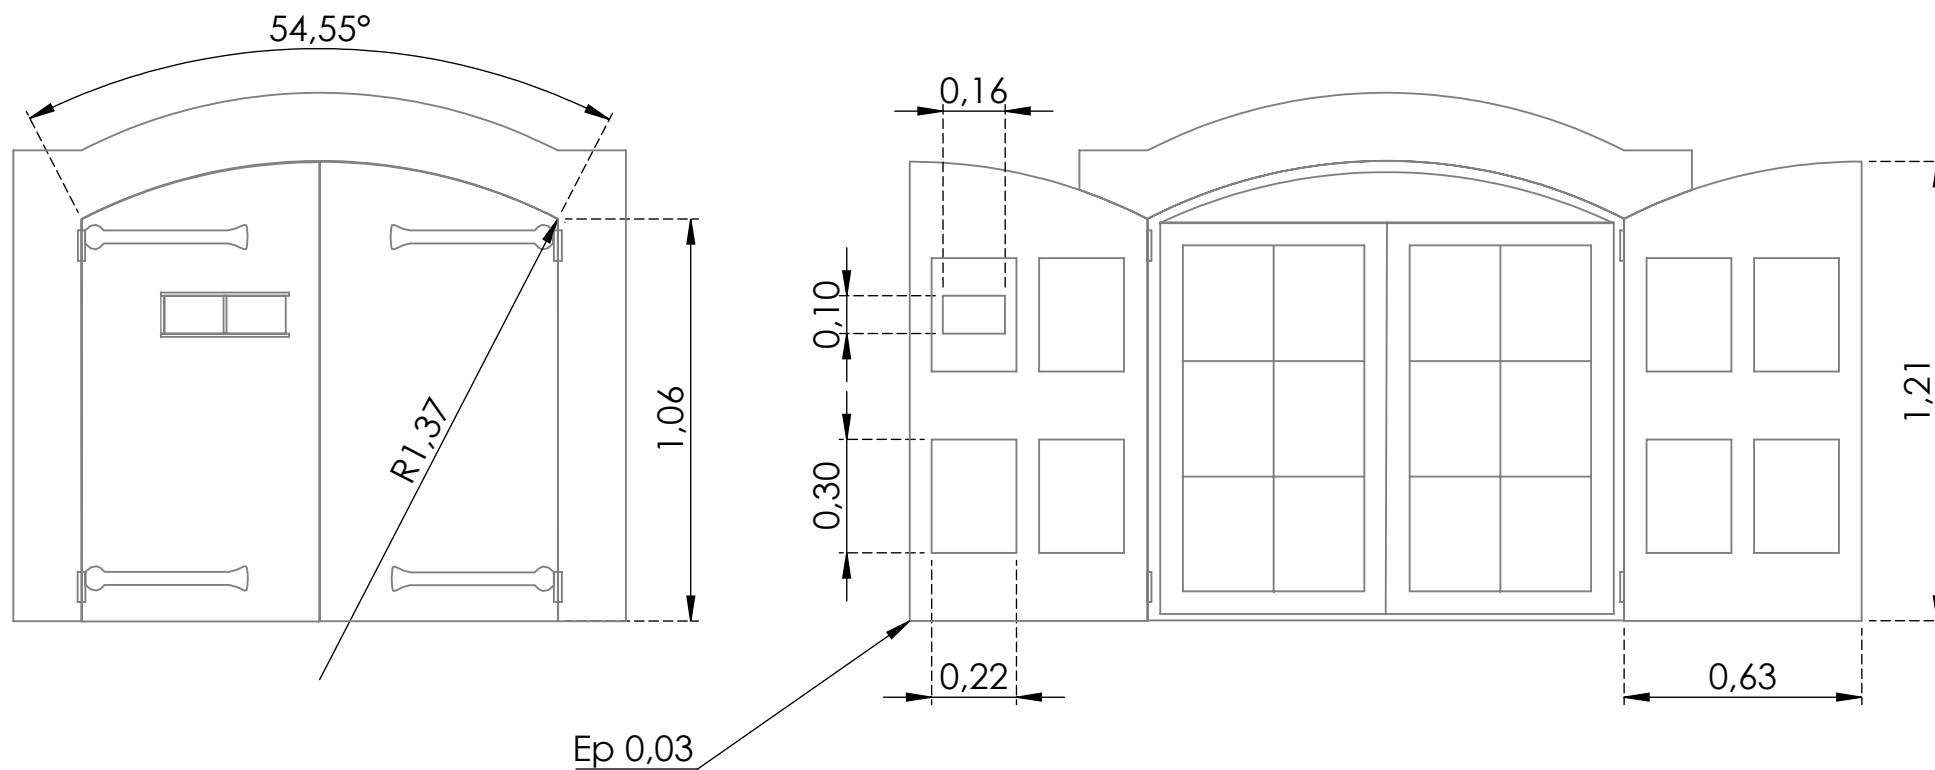