


Vue d'ensemble de la verrière depuis l'exterieur.
 9 pièces en verre Feuilleté 44.2 (8.8 mm) Opale.

Pièce	Surface	Pèrimetre
1	~ 0,316 m ²	3,137 ml
2	~ 0,383 m ²	3,679 ml
3	~ 0,445 m ²	4,176 ml
4	~ 0,499 m ²	4,613 ml
5	~ 0,474 m ²	4,479 ml
6	~ 0,372 m ²	3,666 ml
7	~ 0,265 m ²	2,813 ml
8	~ 0,153 m ²	1,914 ml
9	~ 0,34 m ²	0,891 ml
Total :	~ 3,247 m ²	29,368 ml

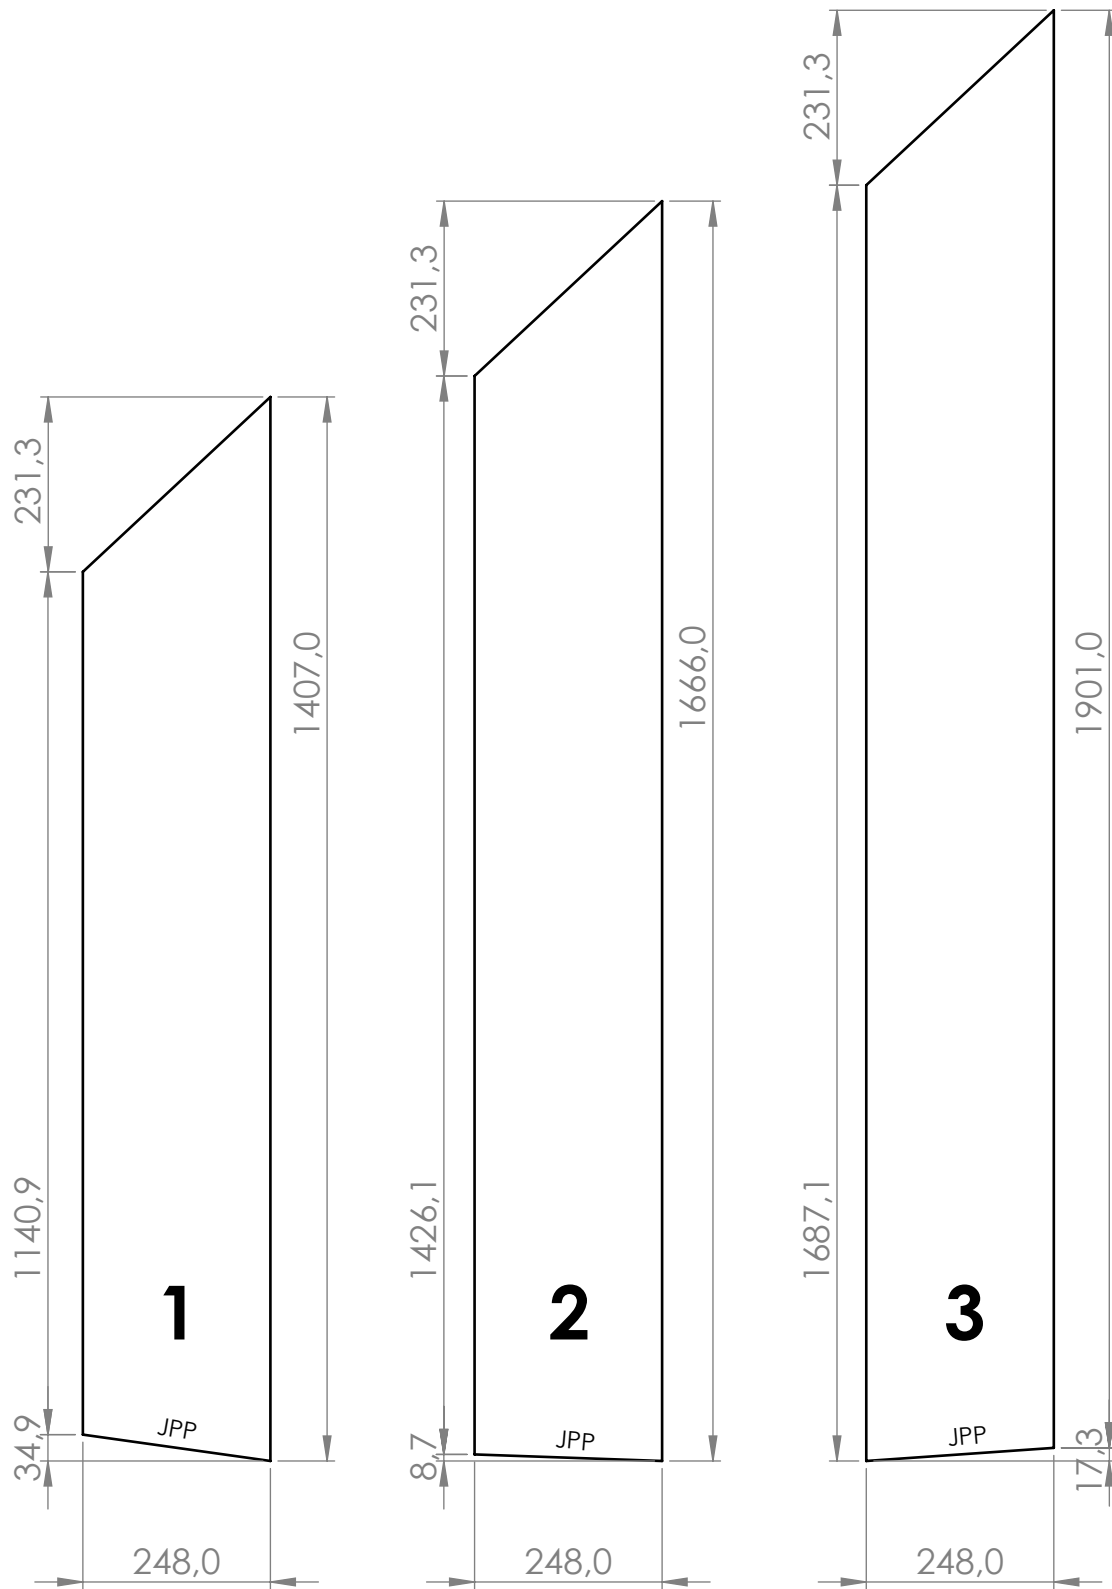

Vue d'extérieur des pièces 1, 2 et 3.

Échelle : 1/10

Le 21/07/21


Client : SCI GAIGHER

Cotations standardisées

Cotations en millimètres

Folio :

2/4

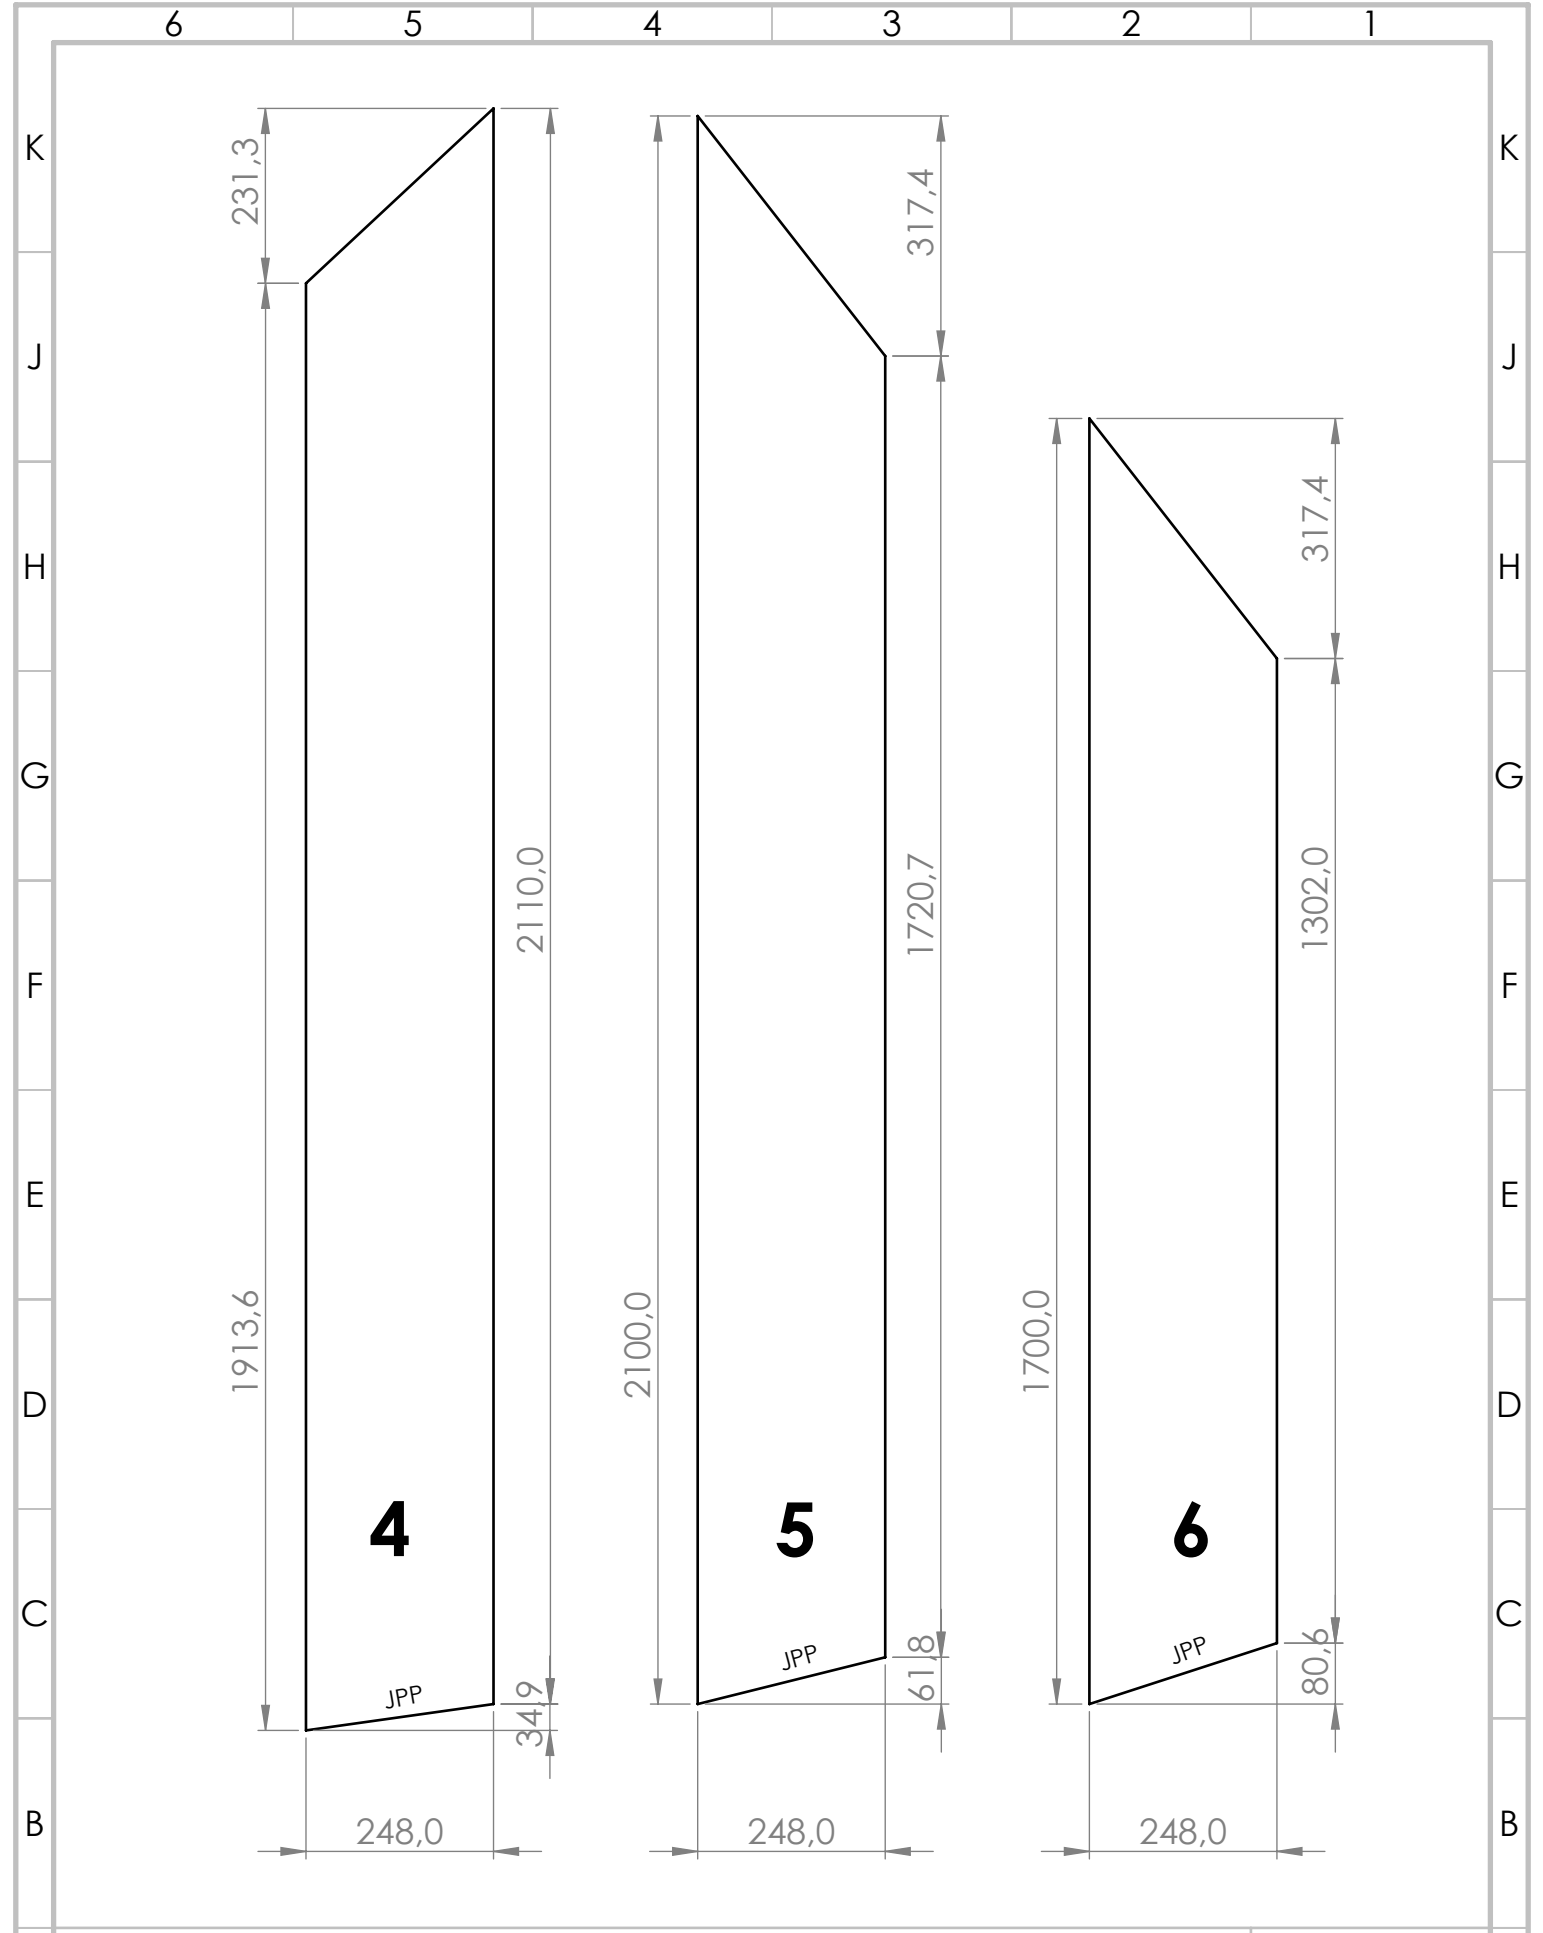

Vue d 'extérieur des pièces 4, 5 et 6.

Échelle : 1/10




Le 21/07/21

Client : SCI GAIGHER

Cotations standardisées

Cotations en millimètres

Folio : 3/4

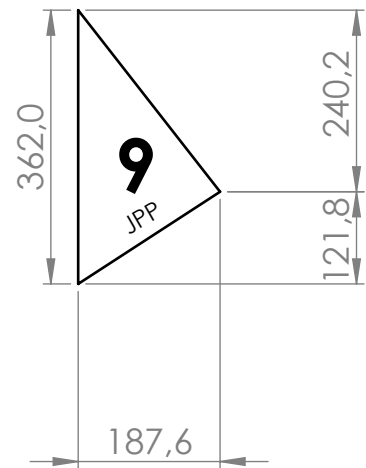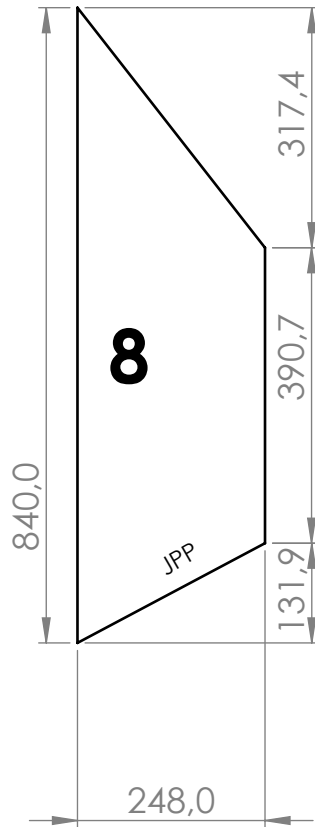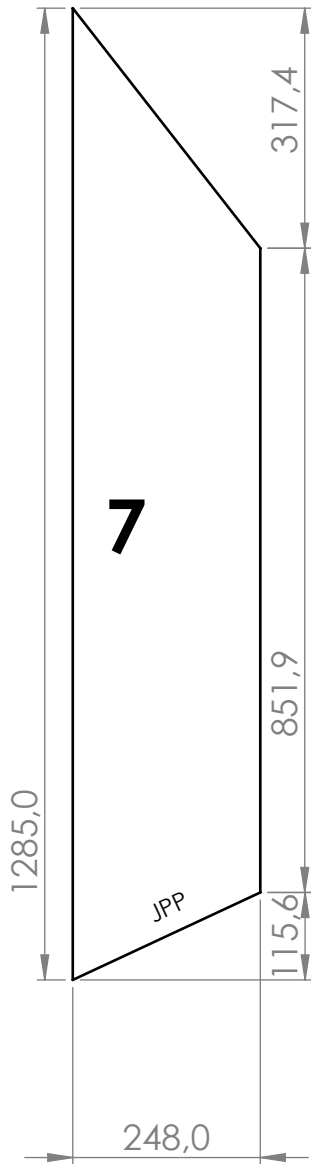

Vue d'extérieur des pièces 7, 8 et 9.

Échelle : 1/10

Le 21/07/21

Client : SCI GAIGHER

Cotations standardisées

Cotations en millimètres

Folio :

4/4